


MERCATO ORTOFRUTTICOLO DI GENOVA

Progetto unitario degli impianti pubblicitari
Novembre 2019

Progetto :

Arch. Renzo Truffelli

Via Guala, 2 - 16158 Genova

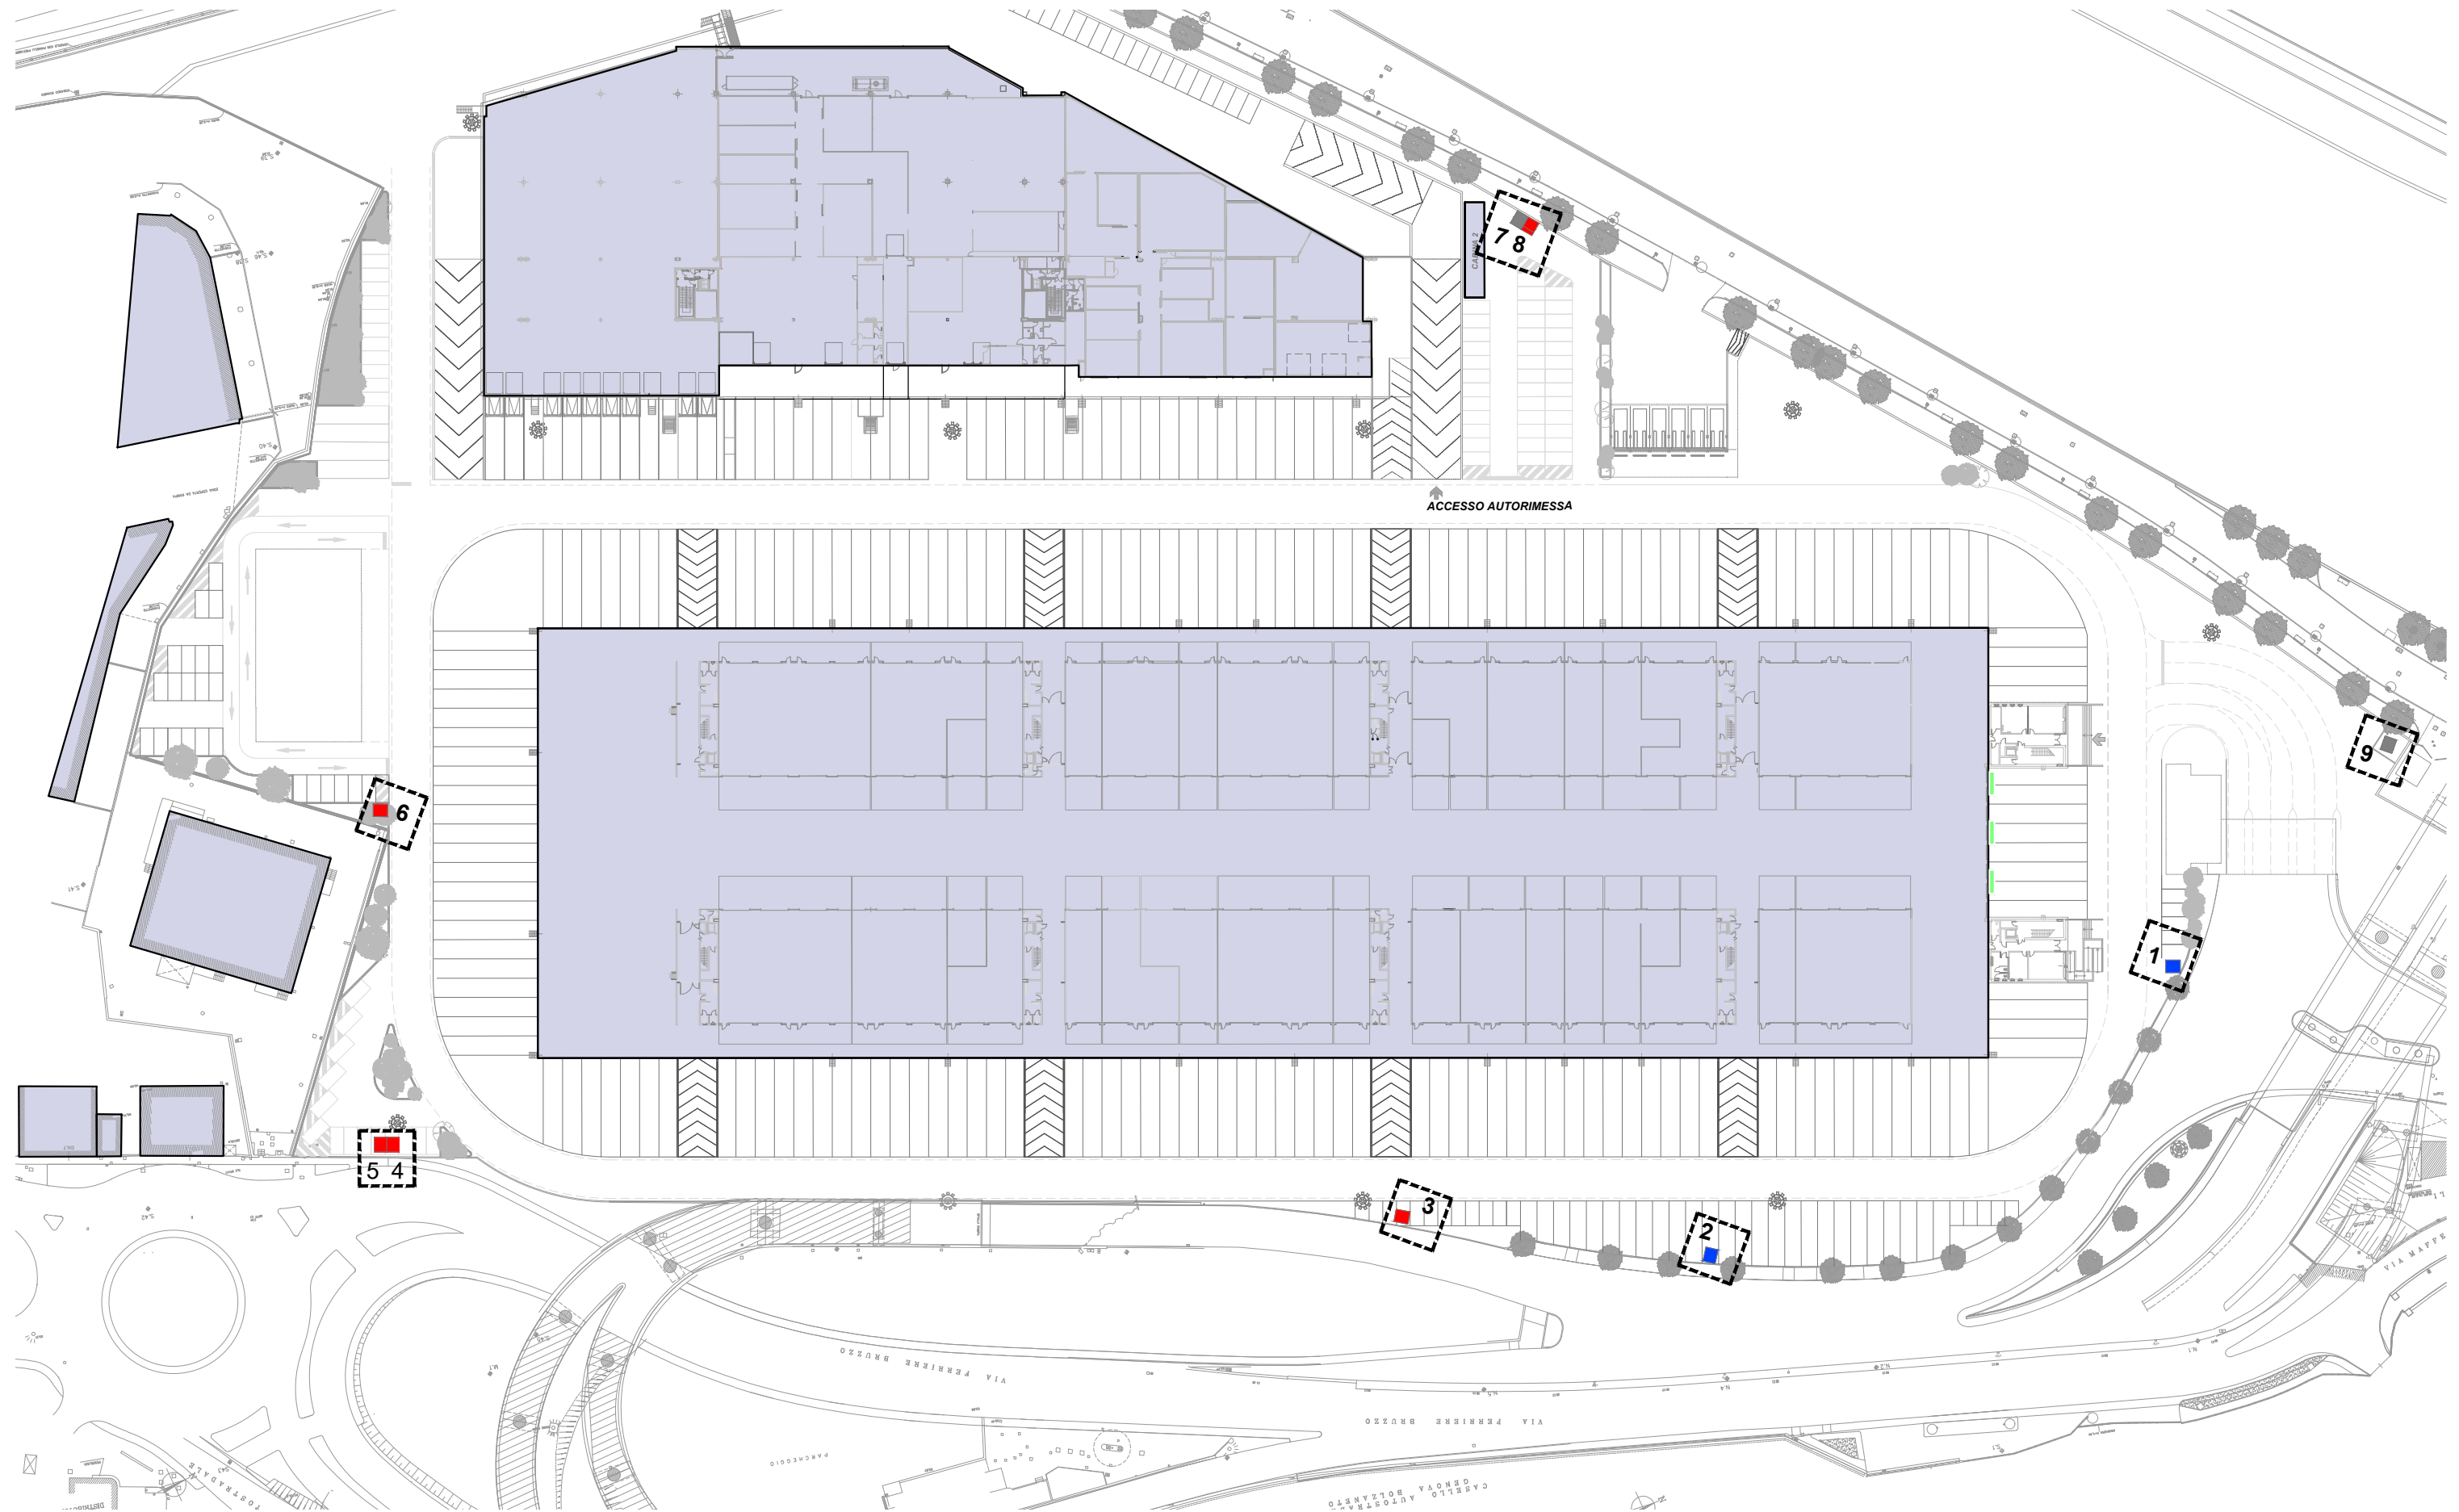

PLANIMETRIA STATO DI FATTO

- PANNELLO ESISTENTE TIPO 1 - DIMENSIONI 200X300
- PANNELLO ESISTENTE TIPO 2 - DIMENSIONI 200X500
- PANNELLI A PARETE ESISTENTI
- BASI ESISTENTI SENZA PLANCIA

Nell'area del Mercato Ortofrutticolo di Bolzaneto, erano presenti una serie coordinata di nove strutture modulari, di supporto per comunicazione visiva, composte da un robusto basamento in calcestruzzo su cui erano innestate pannellature metalliche.

Di queste 9 strutture, 5 erano utilizzate come Impianti pubblicitari , sistemate lungo il fronte visibile dalle strade pubbliche in fregio all'area del Mercato, e le 4 rimanenti come di supporti informativi interni alle aree del Mercato.

Lo situazione attuale, con la precisa localizzazione delle strutture è descritta negli elaborati allegati

A seguito di eventi meteorologici avversi alcuni di questi sono stati danneggiati e risultano incompleti e non utilizzabili.

Allo stato risultano quindi due basamenti sprovvisti di pannellatura soprastante.

Altri due Impianti sono utilizzati per segnalazioni istituzionali e di orientamento, interne al Mercato

Cinque Impianti pubblicitari sono oggetto di apposita Autorizzazione triennale, rilasciata dal Comune di Genova alla Società OPI (concessionaria della Pubblicità per conto di SGM) in data 18 aprile 2018.

Questi 5 Impianti in uso sono suddivisi in :

3 Impianti con pannellatura di dimensioni m. 2 x 3

2 Impianti con pannellatura di dimensioni m. 2 x 5

Il fronte del Mercato che presenta un certo interesse pubblicitario, è quello rivolto verso est, dove è presente l'importante fascio della viabilità urbana (Via Sardorella, Via Ferriere Bruzzo) ed autostradale.

Un lungo fronte stradale che, a partire dall'Ingresso del Mercato alla rotatoria di Via Colano, sviluppa una lunghezza di circa 400 m.

Il Progetto Unitario di riordino degli Impianti pubblicitari, ha studiato le modalità per :

integrare gli Impianti esistenti, rispettando l'immagine consolidata di questa importante infrastruttura mercatale;

mantenere una bassa densità pubblicitaria sul lungo fronte stradale;

caratterizzare il nodo urbano nevralgico dell'area, costituito dalla Rotatoria.

Il lungo fronte della pensilina del Mercato è definito da un leggero telaio di carpenteria metallica, tamponato con teli bianchi su cui sono indicate le “coordinate” dei relativi Banchi operatori. Nella stessa posizione, in corrispondenza delle 4 rampe carrabili di accesso all'interno del Mercato sono presenti teli (circa m. 6 x3) non utilizzati.


Una proposta del Progetto Unitario riguarda l'utilizzo di queste strutture già esistenti, come nuovi Impianti pubblicitari, prevedendo semplicemente la sostituzione dei teli e la realizzazione di un impianto di illuminazione dedicata.

Il fronte della Palazzina Uffici rivolto verso l'ingresso del Mercato è oggi arricchito da 3 pannelli /insegna (circa cm. 430 x 180)

Il Progetto unitario prevede di mantenere le 2 Insegne esterne istituzionali (SGM e Fedagromercati) , aggiungendo al centro due nuovi Impianti pubblicitari (cm. 4300x180) con caratteristiche analoghe ed impianto di illuminazione diretta.


In corrispondenza della Rotatoria di Via Colano è previsto il riposizionamento di 3 impianti già esistenti (pannelli da cm. 200 x 300) e la realizzazione di due nuovi impianti a cassonetto luminoso (cm. 600x 300). I due cassonetti luminosi è previsto abbiano struttura portante indipendente in carpenteria metallica provvista di fondazioni, in modo da lasciare libera e trasparente un'altezza di circa m. 3,20 da terra.

Come già nello stato attuale, anche nella configurazione di Progetto, residuano 2 pannellature (cm.200x300) installate nei piazzali ovest del Mercato, che saranno utilizzate per orientamento e comunicazioni istituzionali, non per Impianti pubblicitari.

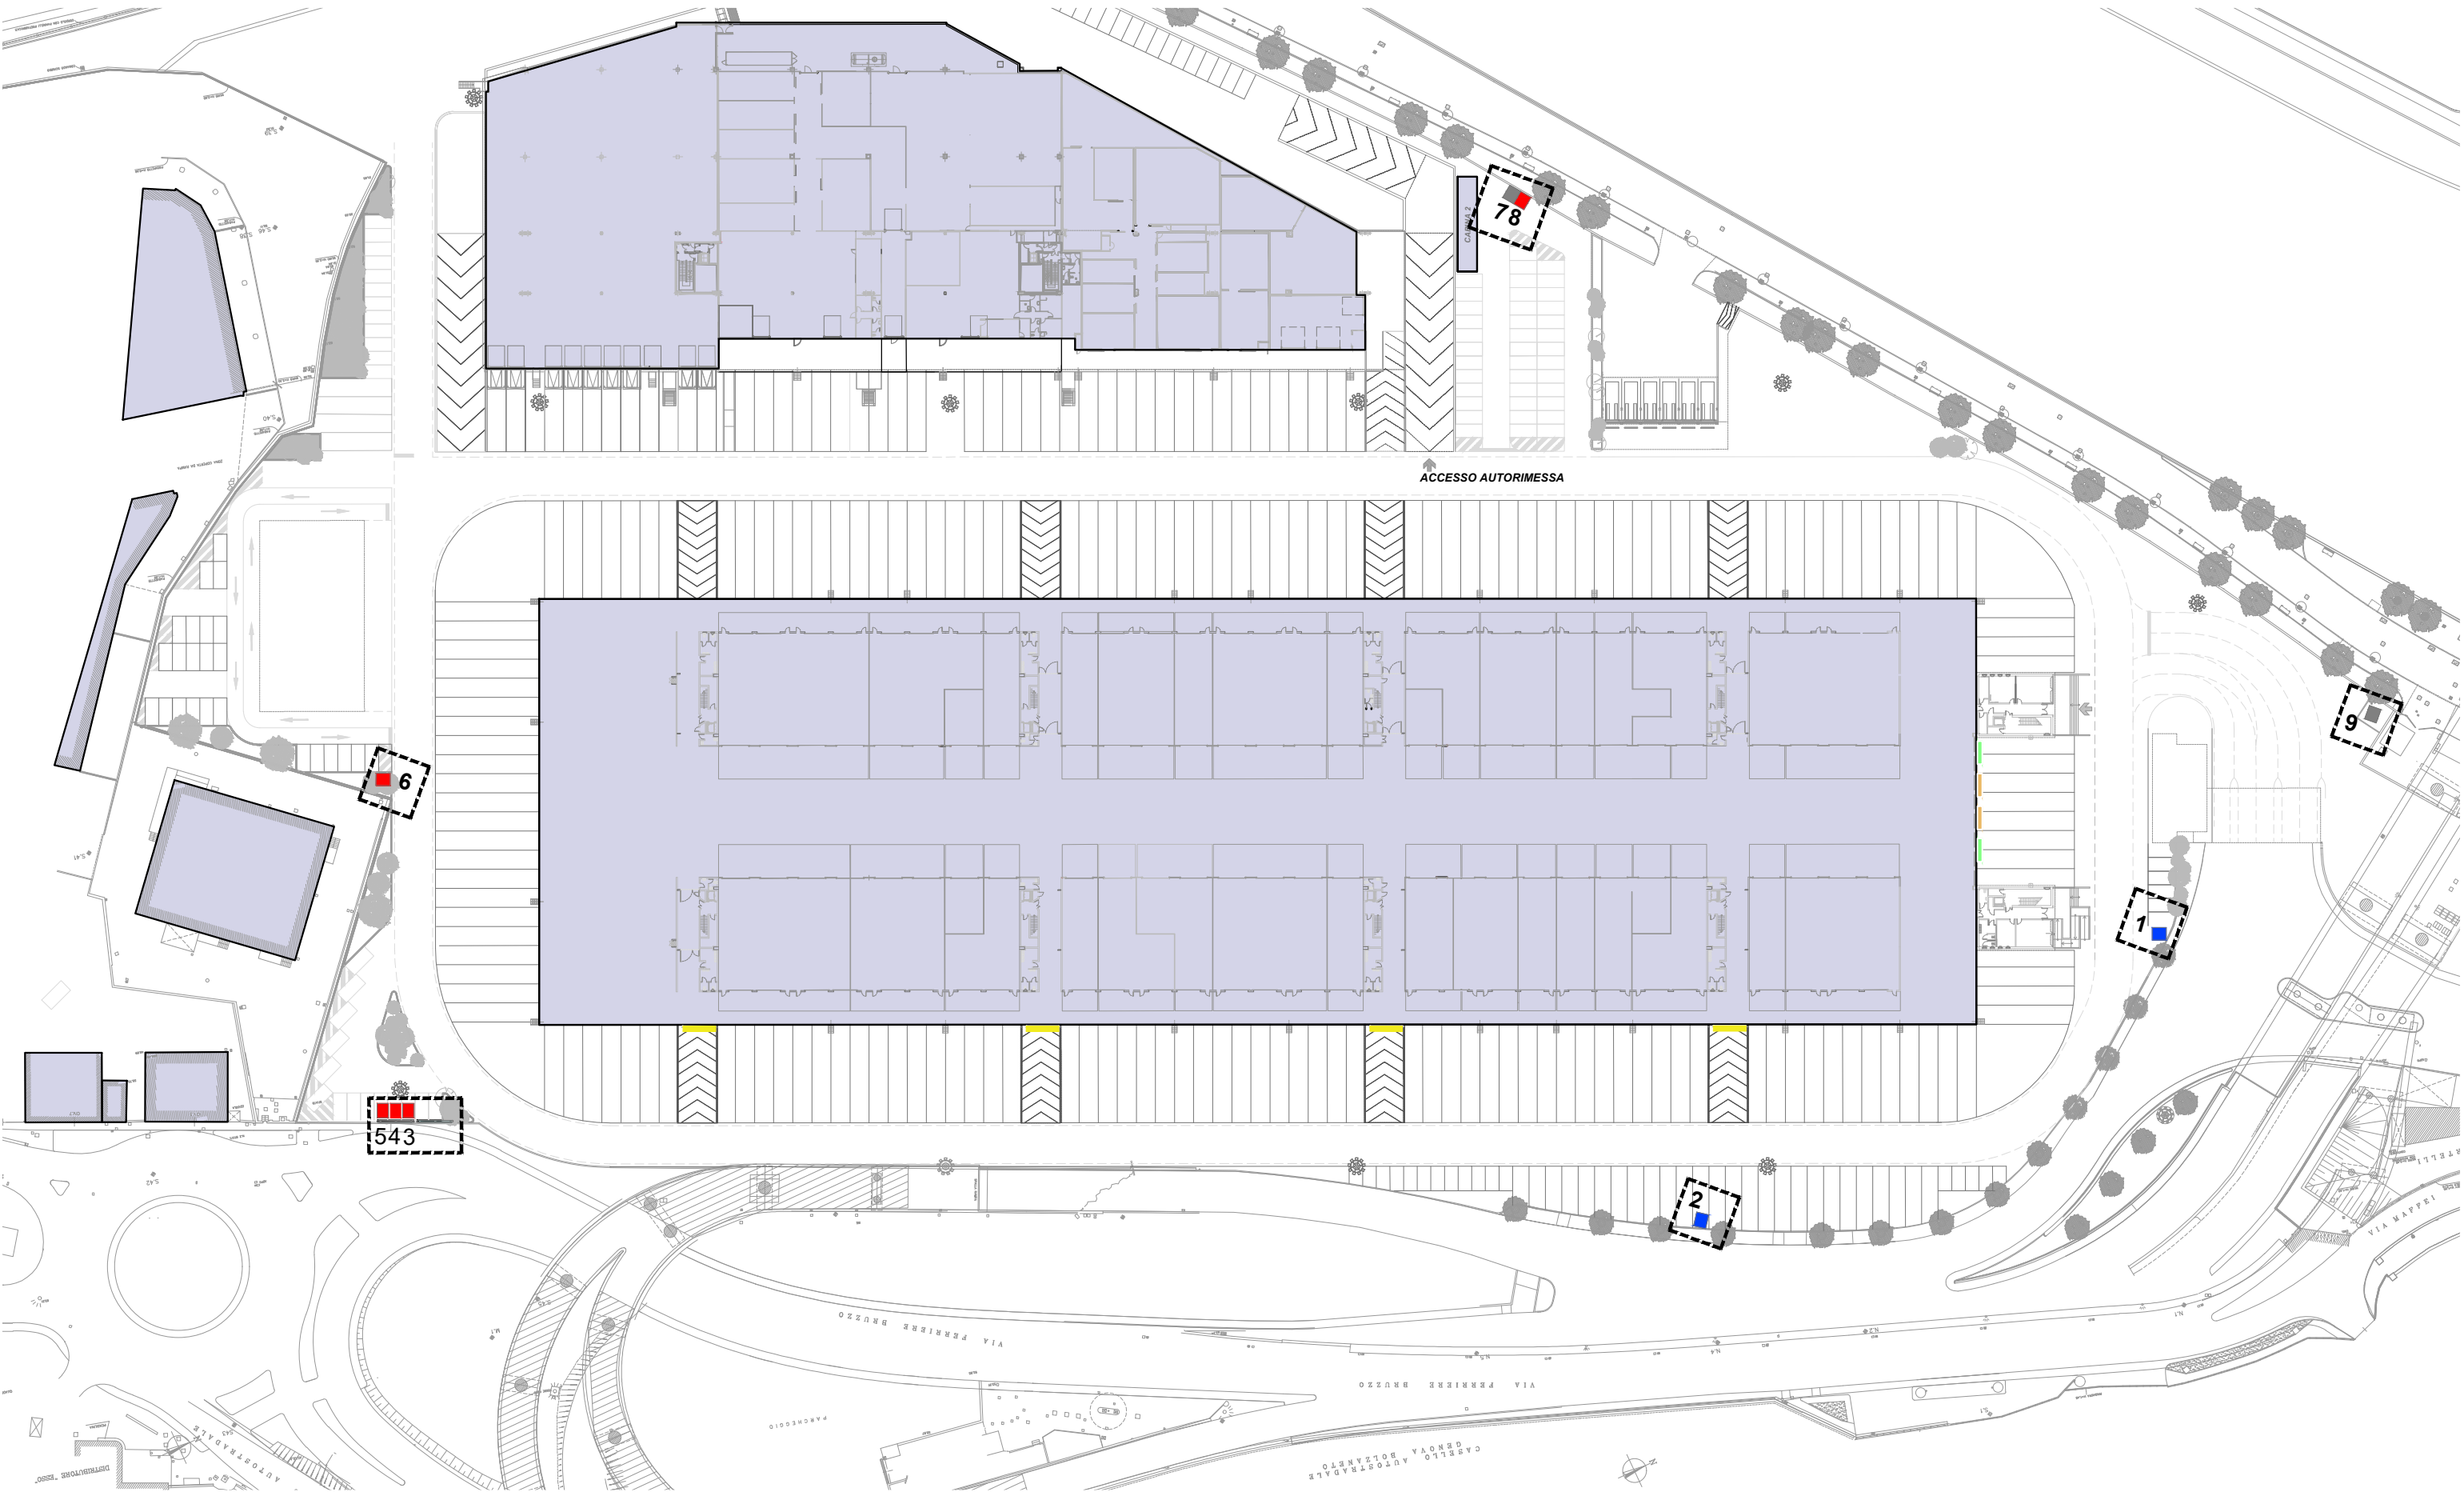


PLANIMETRIA PROGETTO

- | | | | | | |
|-------------|--|-------------|--|-------------|------------------------------|
| <div></div> | PANNELLO ESISTENTE TIPO 1 - DIMENSIONI 200X300 | <div></div> | NUOVI PANNELLI TIPO 3 600X300 STRUTTURA INDIPENDENTE RETROILLUMINATI | <div></div> | BASI ESISTENTI SENZA PLANCIA |
| <div></div> | PANELLO ESISTENTE TIPO 2 - DIMENSIONI 200X500 | <div></div> | NUOVI PANNELLI A PARETE TIPO 4 - DIMENSIONI 600X300 | | |
| <div></div> | PANNELLI A PARETE ESISTENTI | <div></div> | NUOVI PANNELLI A PARETE TIPO 5 - DIMENSIONI 430X180 | | |

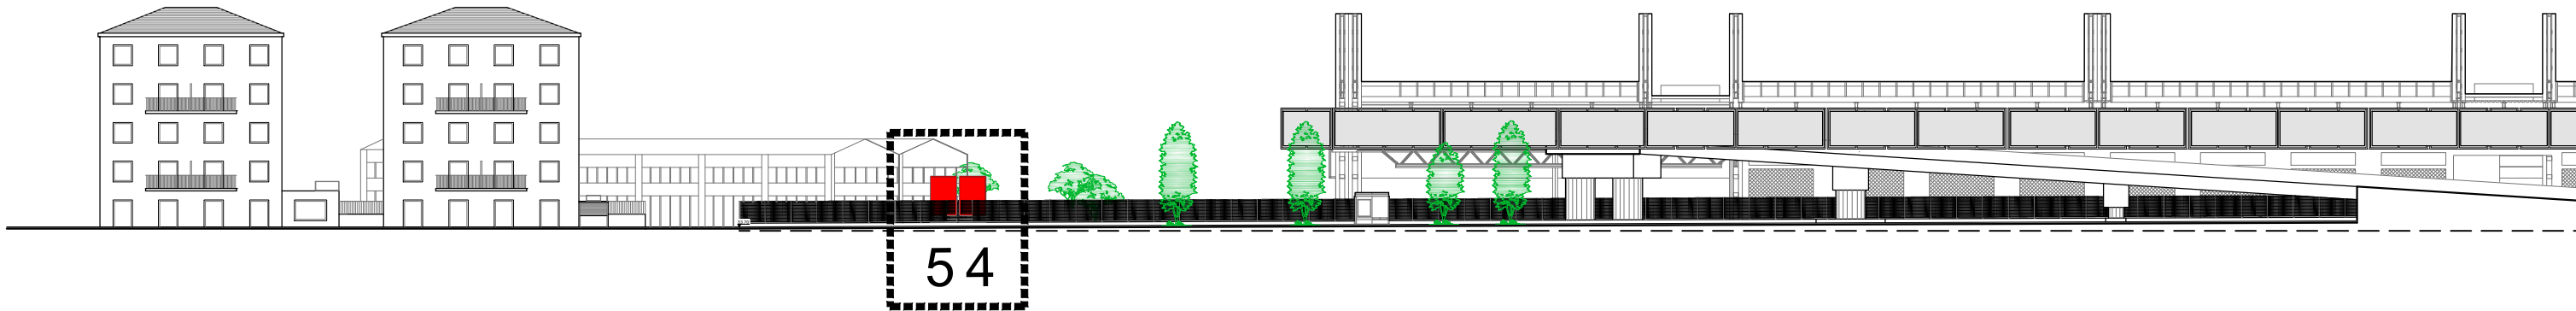



PROSPETTO STATO DI FATTO

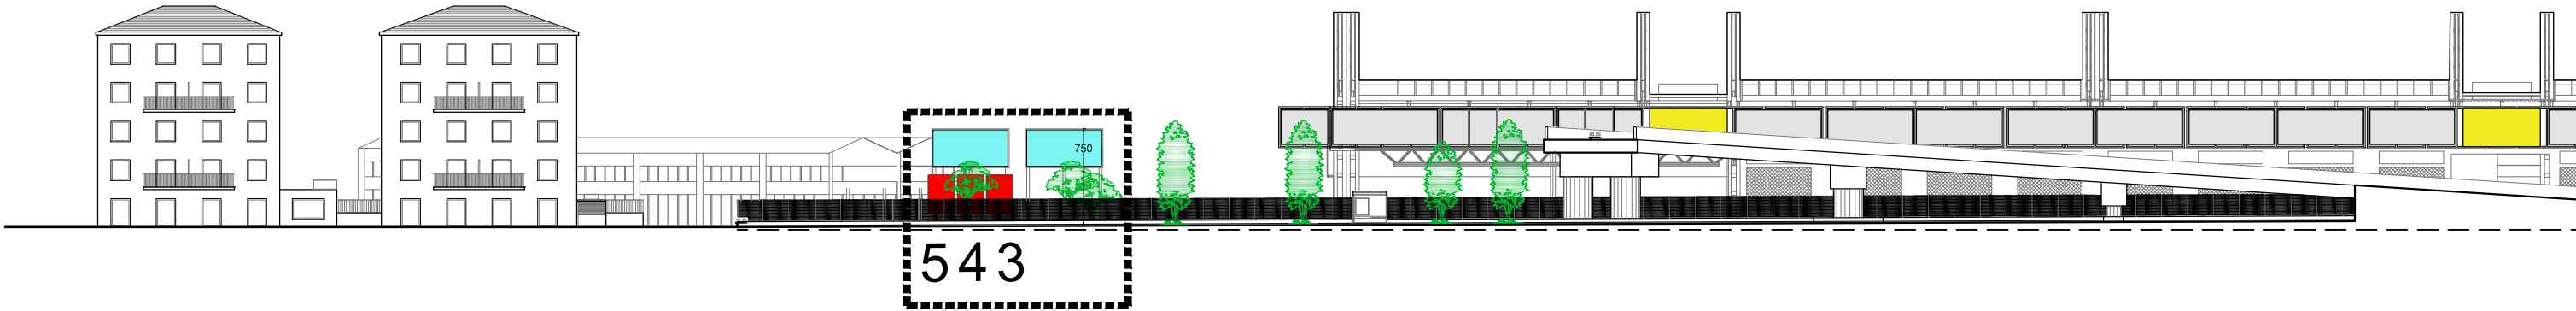


PROSPETTO PROGETTO

- PANNELLO ESISTENTE TIPO 1 - DIMENSIONI 200X300
- PANNELLO ESISTENTE TIPO 2 - DIMENSIONI 200X500
- PANNELLI A PARETE ESISTENTI
- NUOVI PANNELLI TIPO 3 600X300 RETROILLUMINATI STRUTTURA INDIPENDENTE
- NUOVI PANNELLI A PARETE TIPO 4 - DIMENSIONI 600X300
- NUOVI PANNELLI A PARETE TIPO 5 - DIMENSIONI 430X180
- BASI ESISTENTI SENZA PLANCIA
- PANNELLI A PARETE ESISTENTI

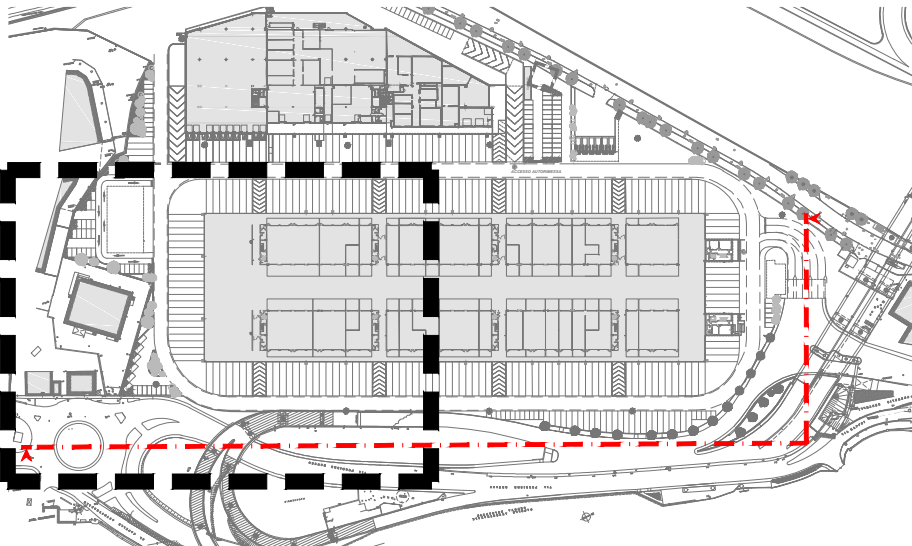

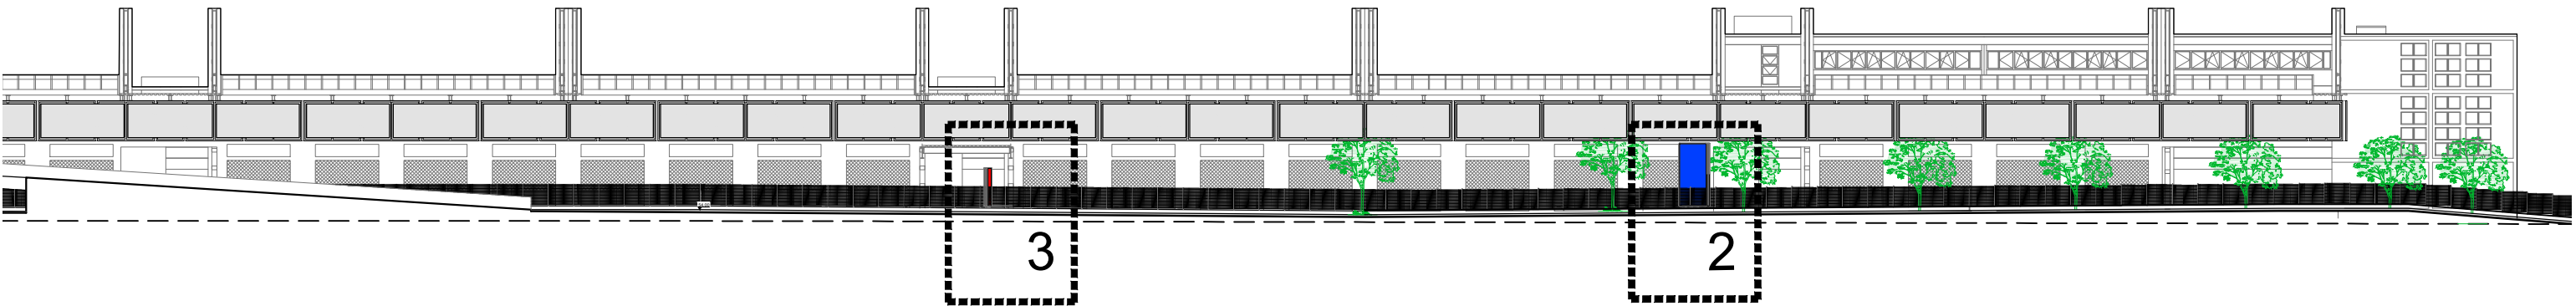



PROSPETTO STATO DI FATTO

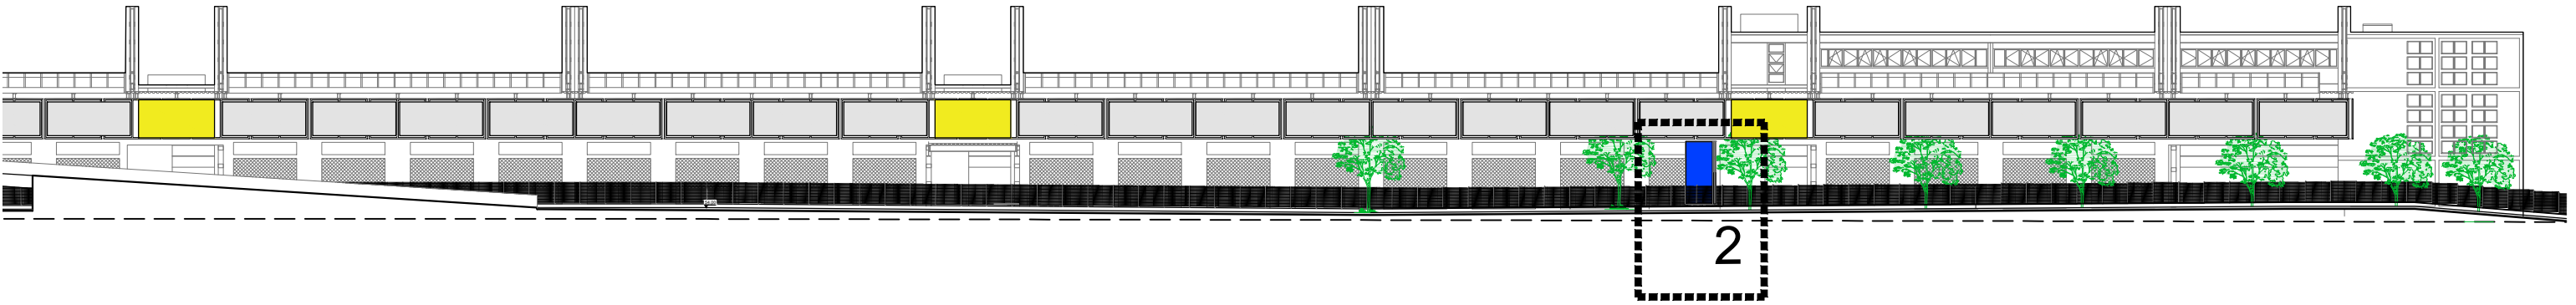


PROSPETTO PROGETTO

- PANNELLO ESISTENTE TIPO 1 - DIMENSIONI 200X300
- PANNELLO ESISTENTE TIPO 2 - DIMENSIONI 200X500
- PANNELLI A PARETE ESISTENTI
- NUOVI PANNELLI TIPO 3 600X300 RETROILLUMINATI STRUTTURA INDIPENDENTE
- NUOVI PANNELLI A PARETE TIPO 4 - DIMENSIONI 600X300
- NUOVI PANNELLI A PARETE TIPO 5 - DIMENSIONI 430X180
- BASI ESISTENTI SENZA PLANCIA

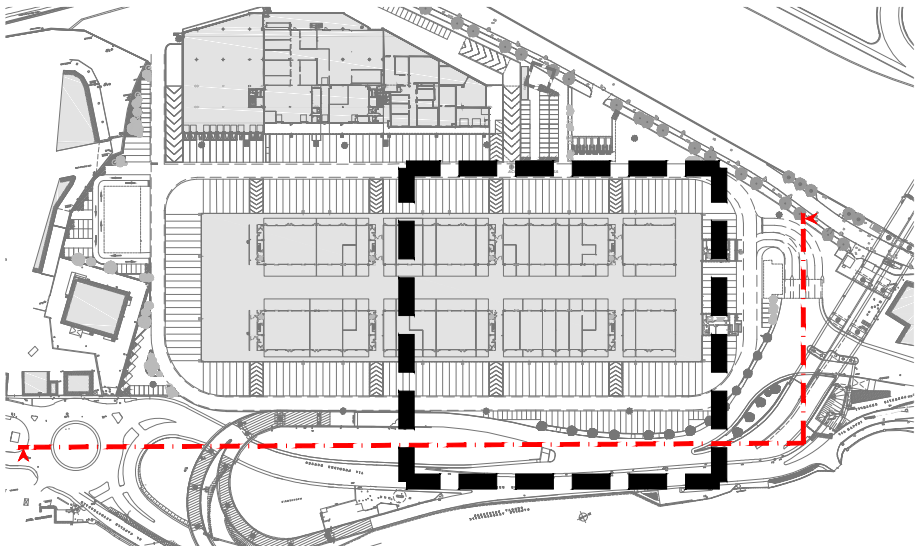

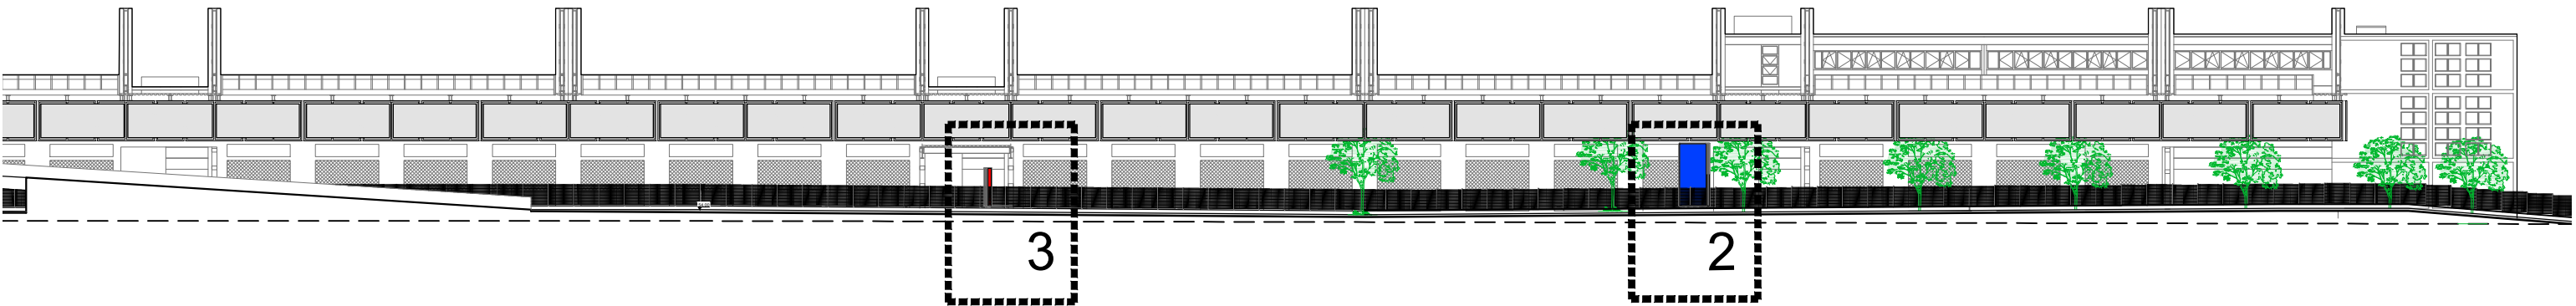




PROSPETTO STATO DI FATTO

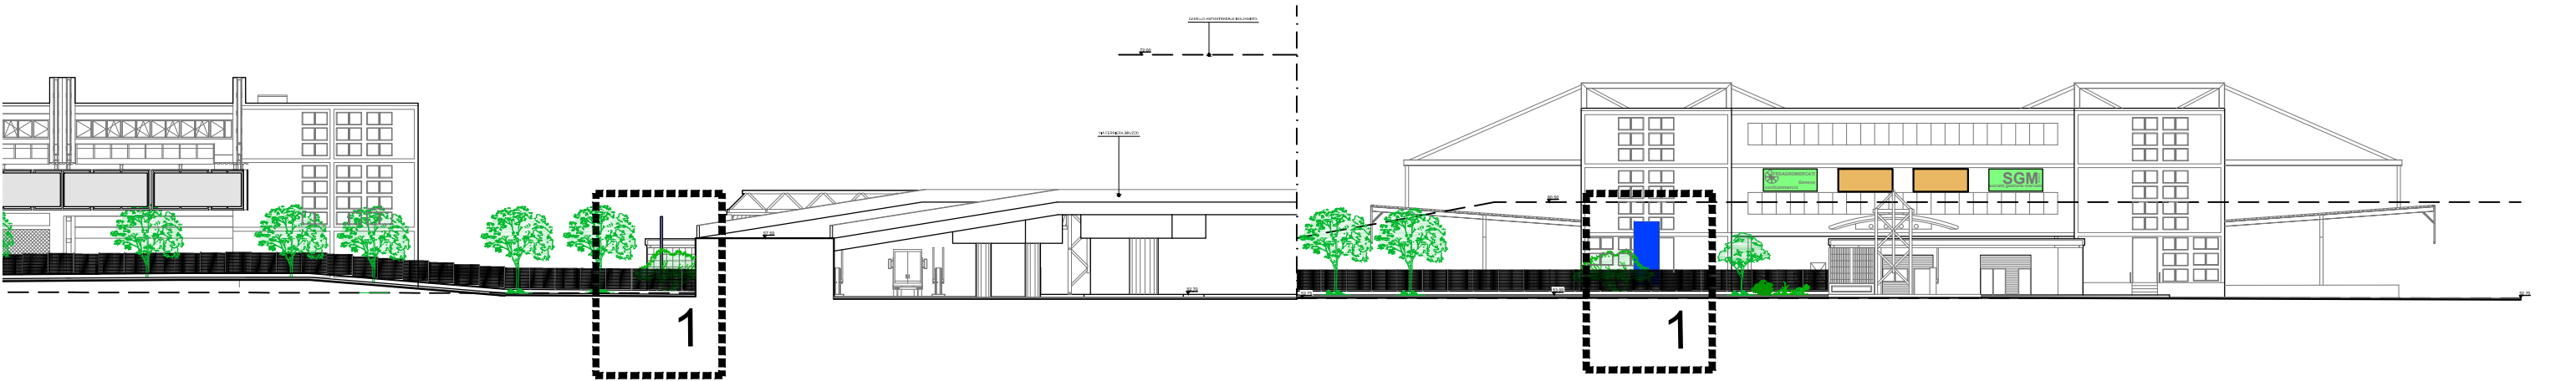

PROSPETTO PROGETTO

- PANNELLO ESISTENTE TIPO 1 - DIMENSIONI 200X300
- PANNELLO ESISTENTE TIPO 2 - DIMENSIONI 200X500
- PANNELLI A PARETE ESISTENTI
- NUOVI PANNELLI TIPO 3 600X300 RETROILLUMINATI STRUTTURA INDIPENDENTE
- NUOVI PANNELLI A PARETE TIPO 4 - DIMENSIONI 600X300
- NUOVI PANNELLI A PARETE TIPO 5 - DIMENSIONI 430X180
- BASI ESISTENTI SENZA PLANCIA

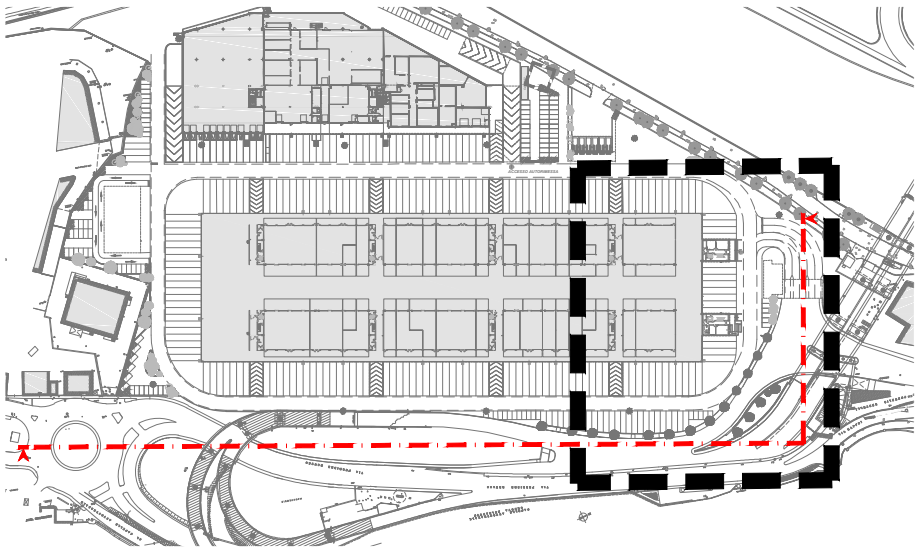


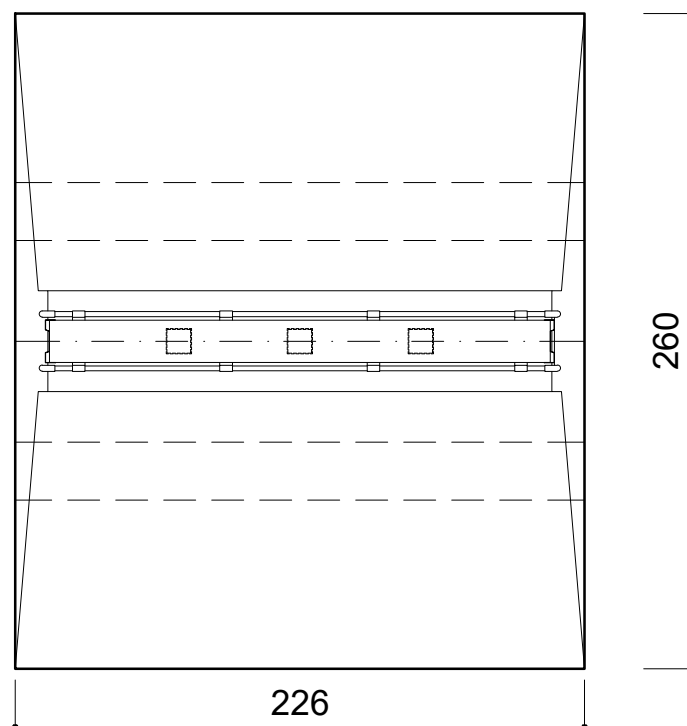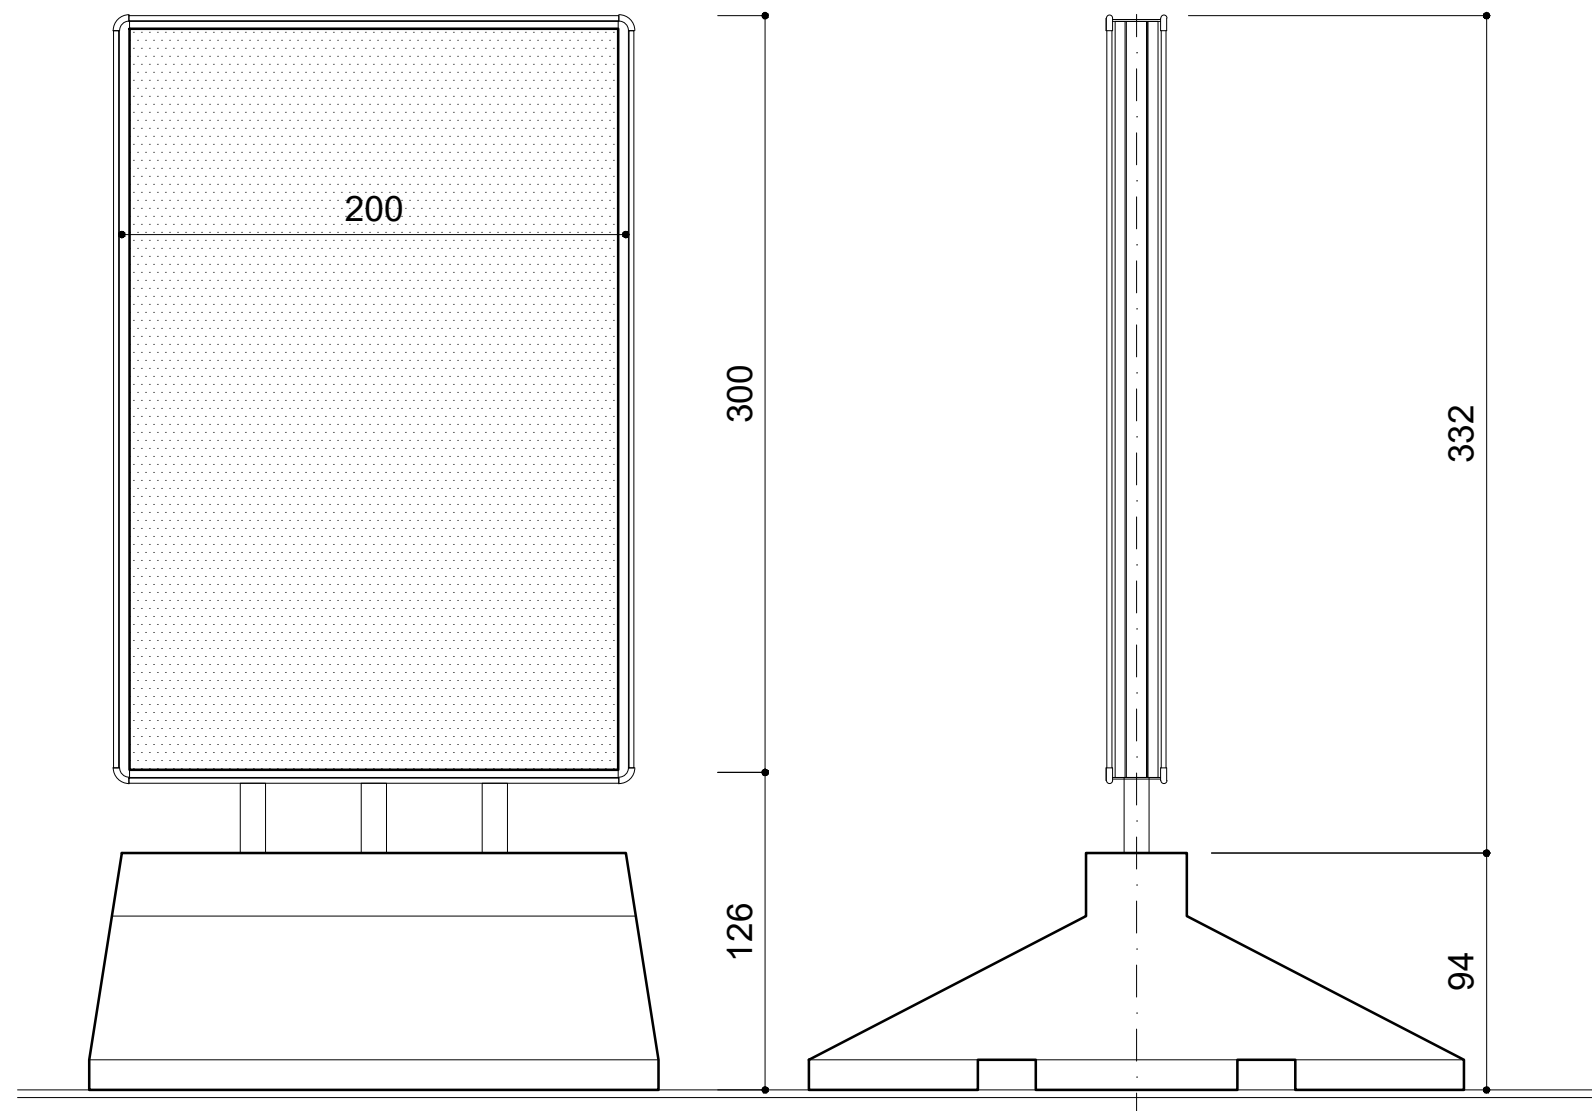

■ Pannello esistente dim. 200x300 cm
pannelli n.3-4-5 Totale pannelli :3


Particolare TIPO 1



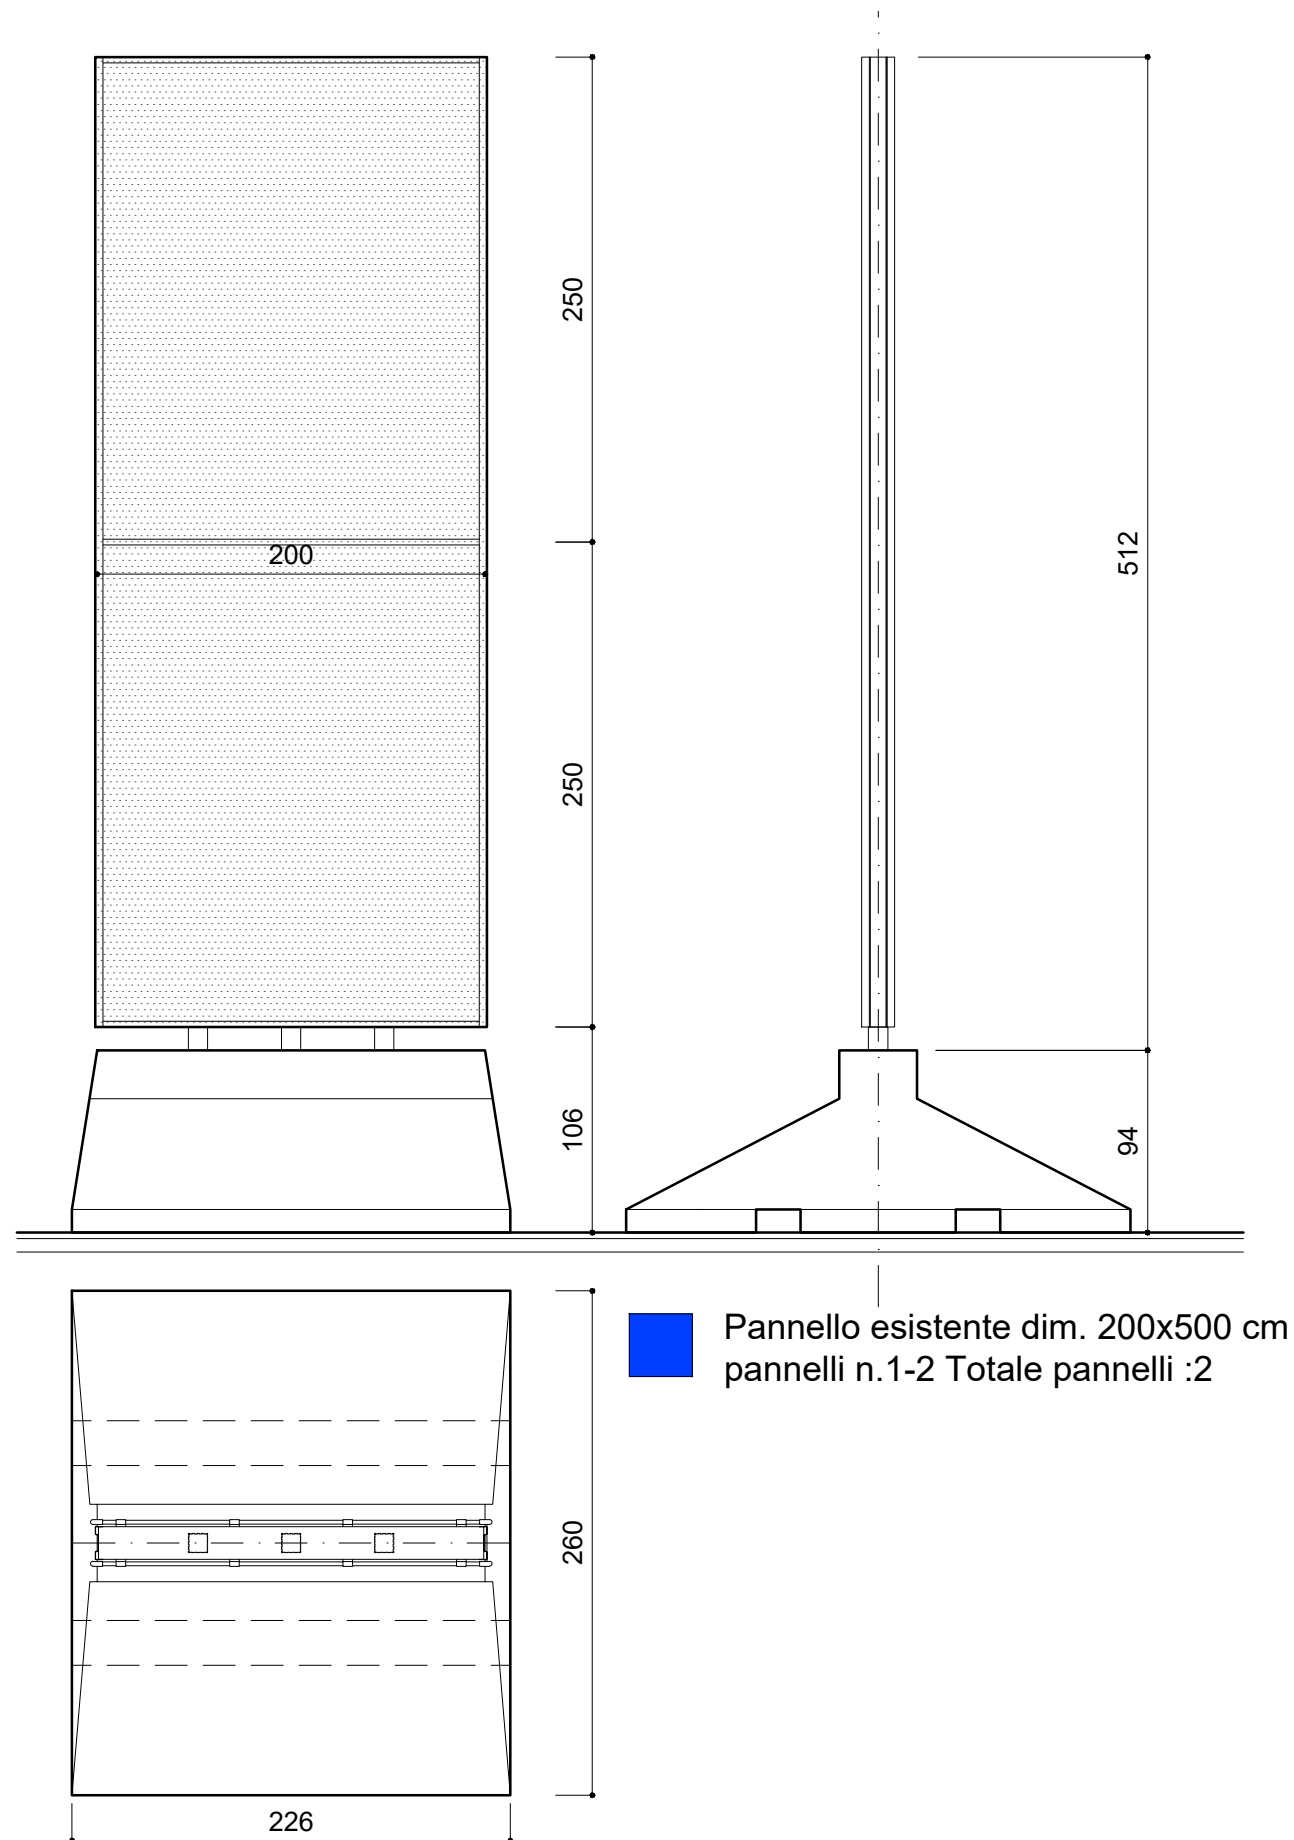


Particolare TIPO 2



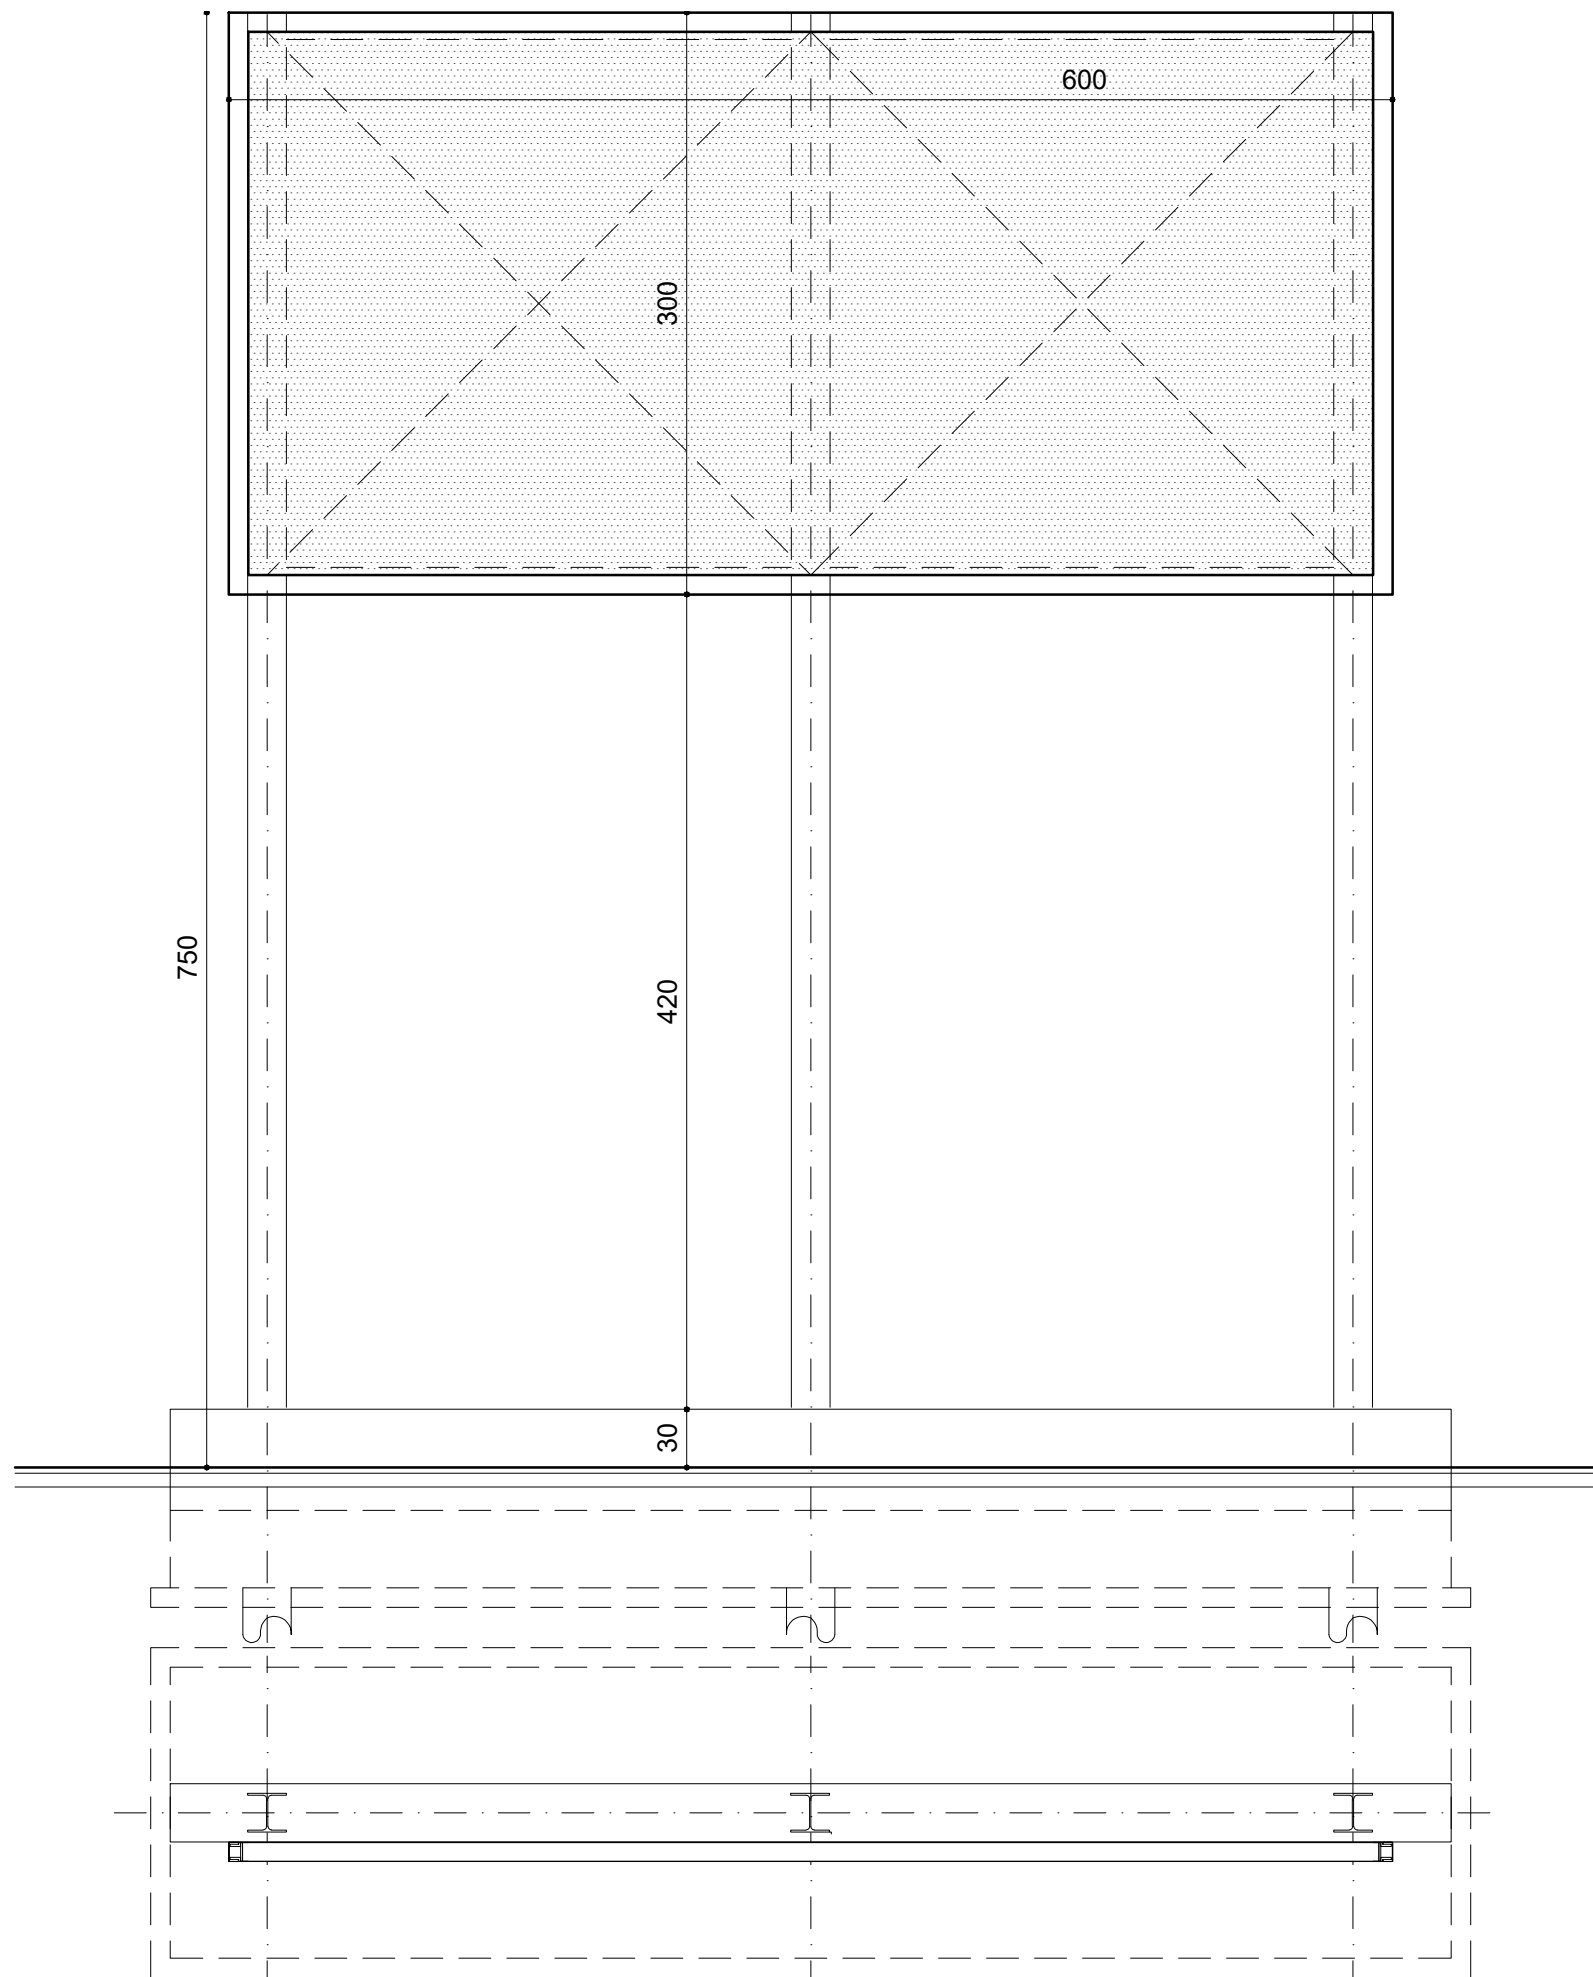

Nuovi pannelli 600x300 retroilluminati struttura indipendente
 Totale pannelli 2

IMPIANTO DI PROGETTO TIPO 3

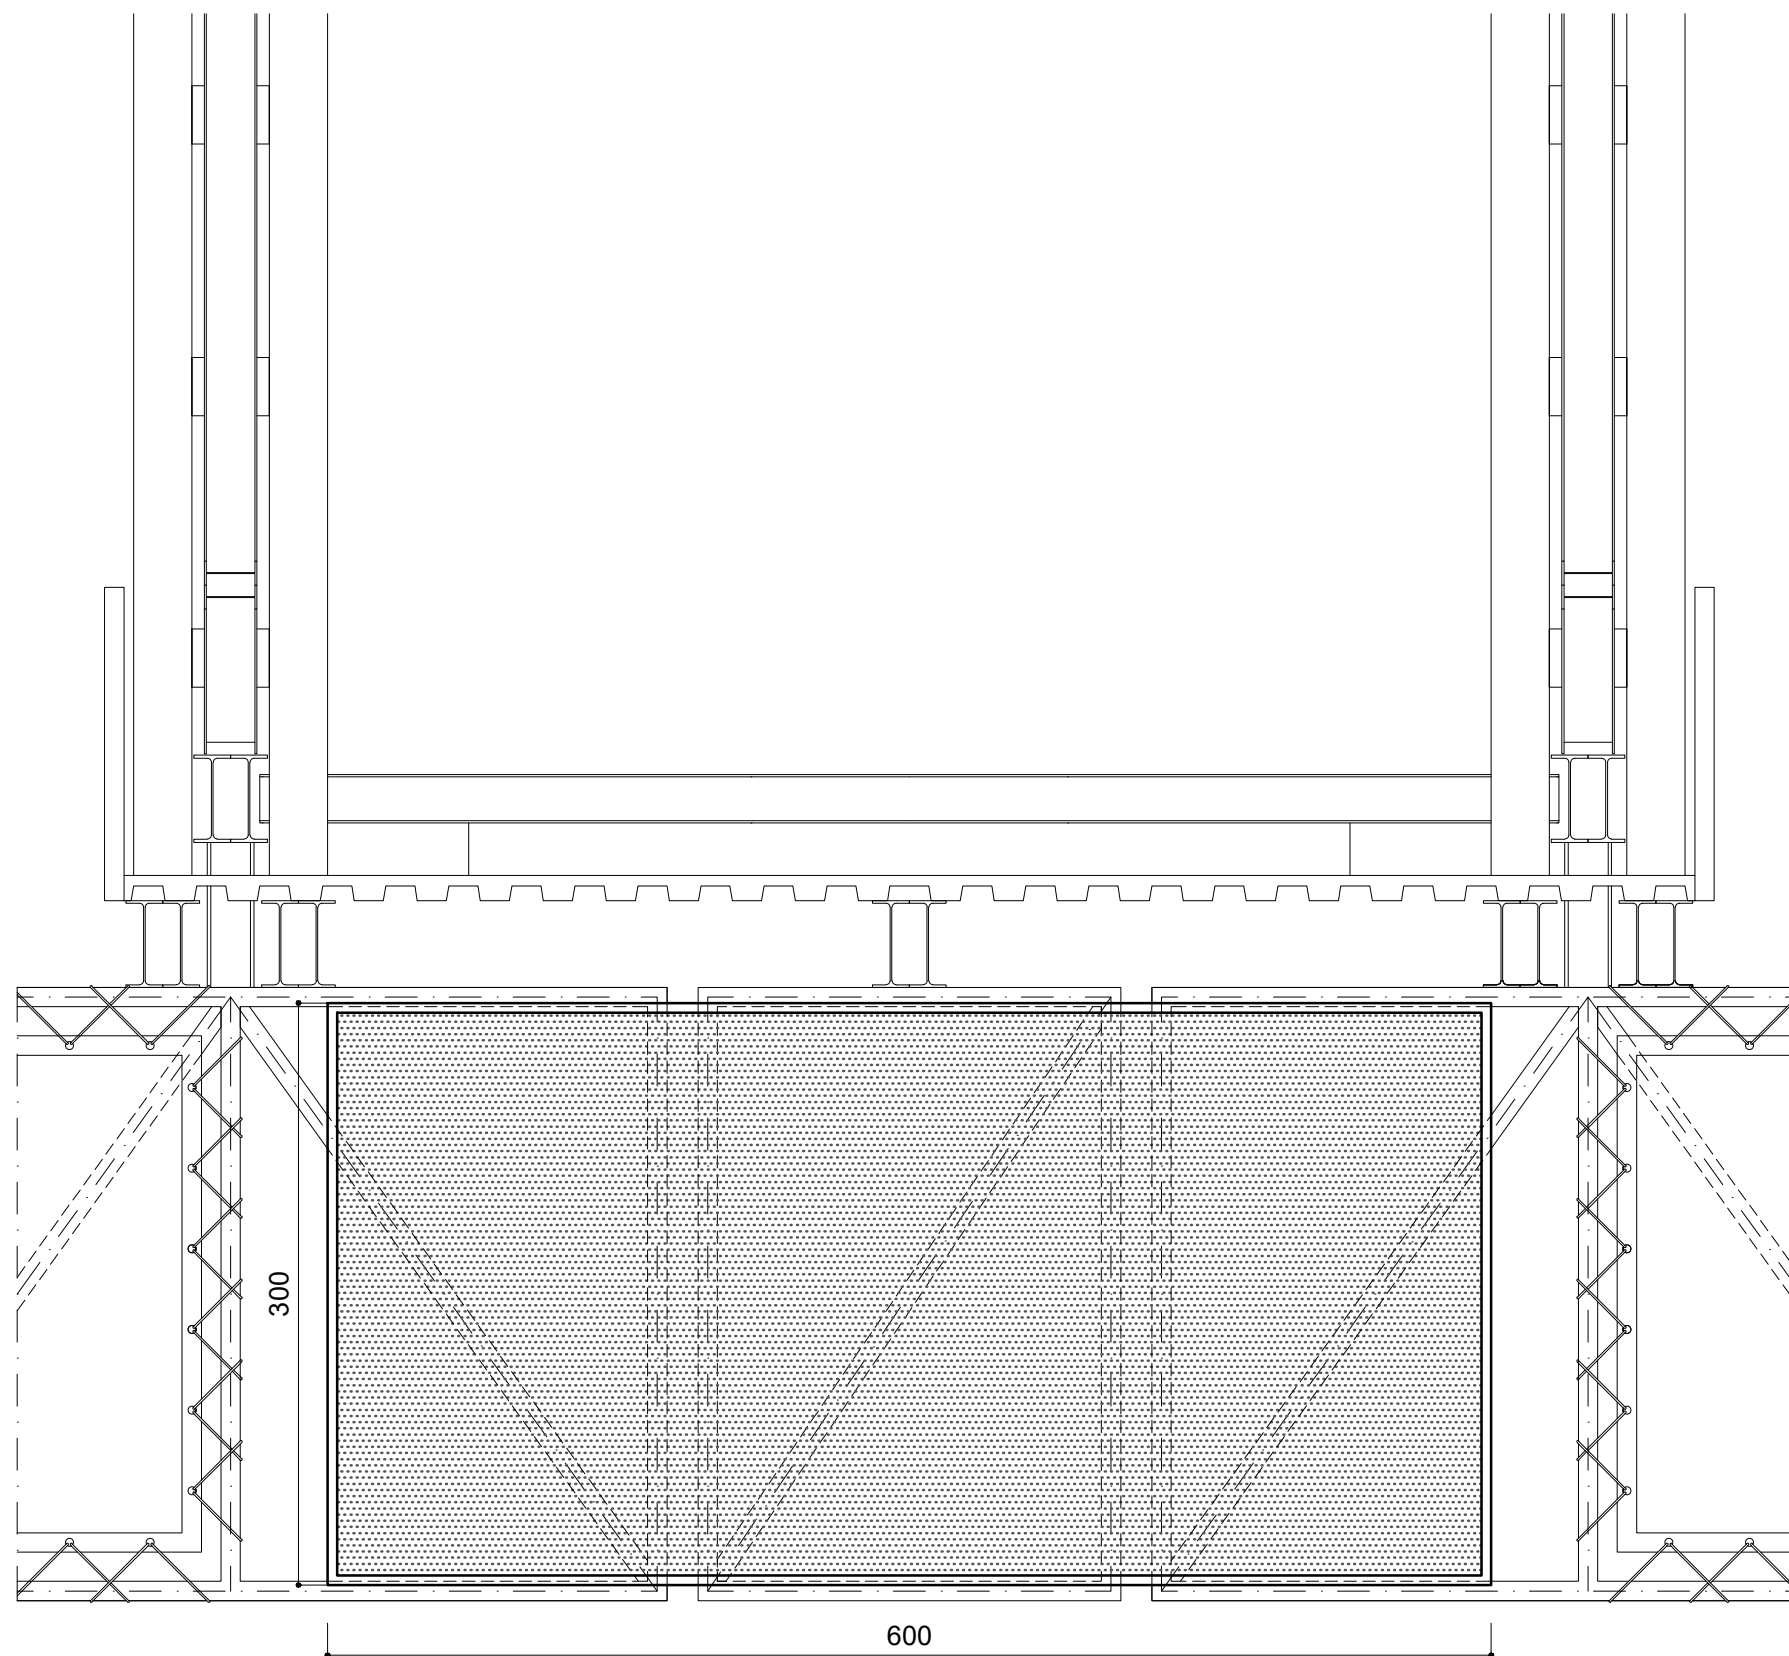


Particolare TIPO 4



 Nuovi pannelli 600x300 in facciata
 Totale pannelli: 4



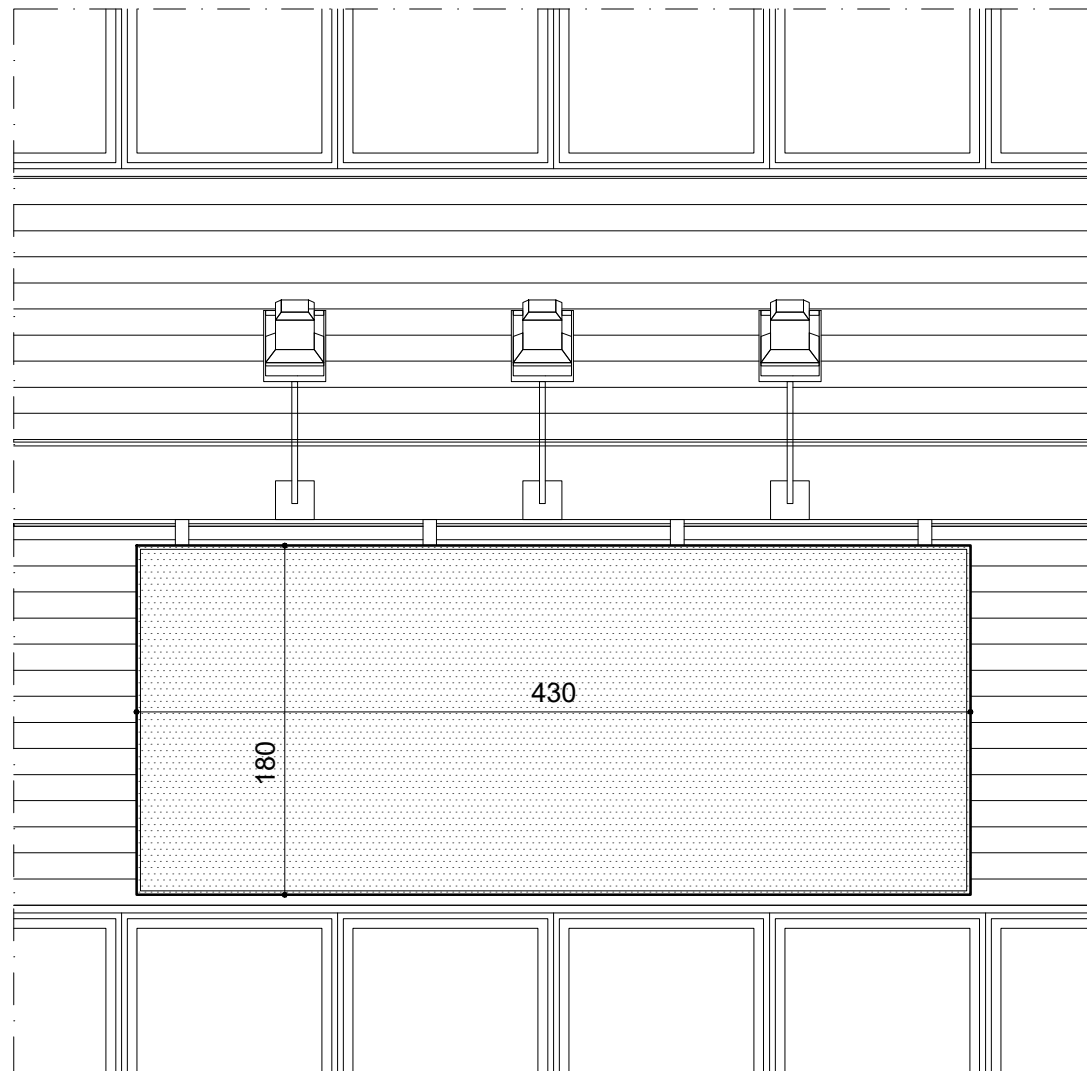

Particolare TIPO 5



Nuovi pannelli 430x180 in facciata
 Totale pannelli: 2





Veduta Rotonda via Colano: n. 2 pannelli 600x300 retroilluminati + 3 pannelli 200x300